

(15) 15号(右側) 平面図 (配管図)

A'

改築倉庫

14.5m

倉庫

改築倉庫

大阪府(倉庫)

15号(右側) 15号(右側) H0.9m L14.0m

A

大和川

15号(右側)

5

15.8K (右岸)

A — A' 断面図 $\frac{1}{100}$

4.500

6.100

6.000


6.000

2.600


1.000

3.750

▽ 15.8K H.W.L (TP+19.455)

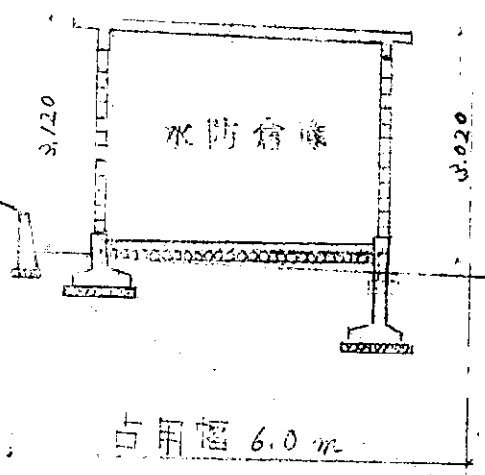

基礎詳細図 $\frac{1}{50}$

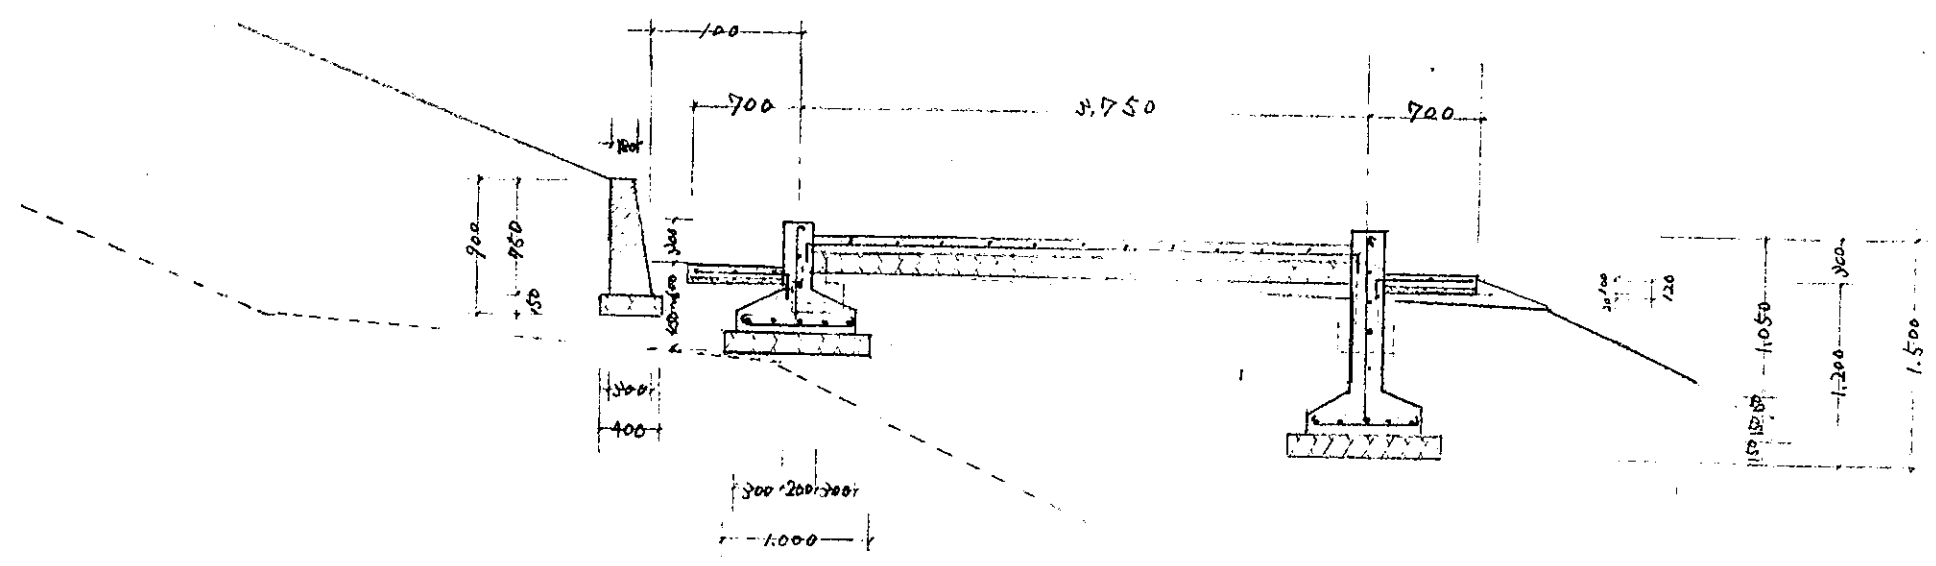

凡例

- 旧工作物
- 盛土